


Draufsicht

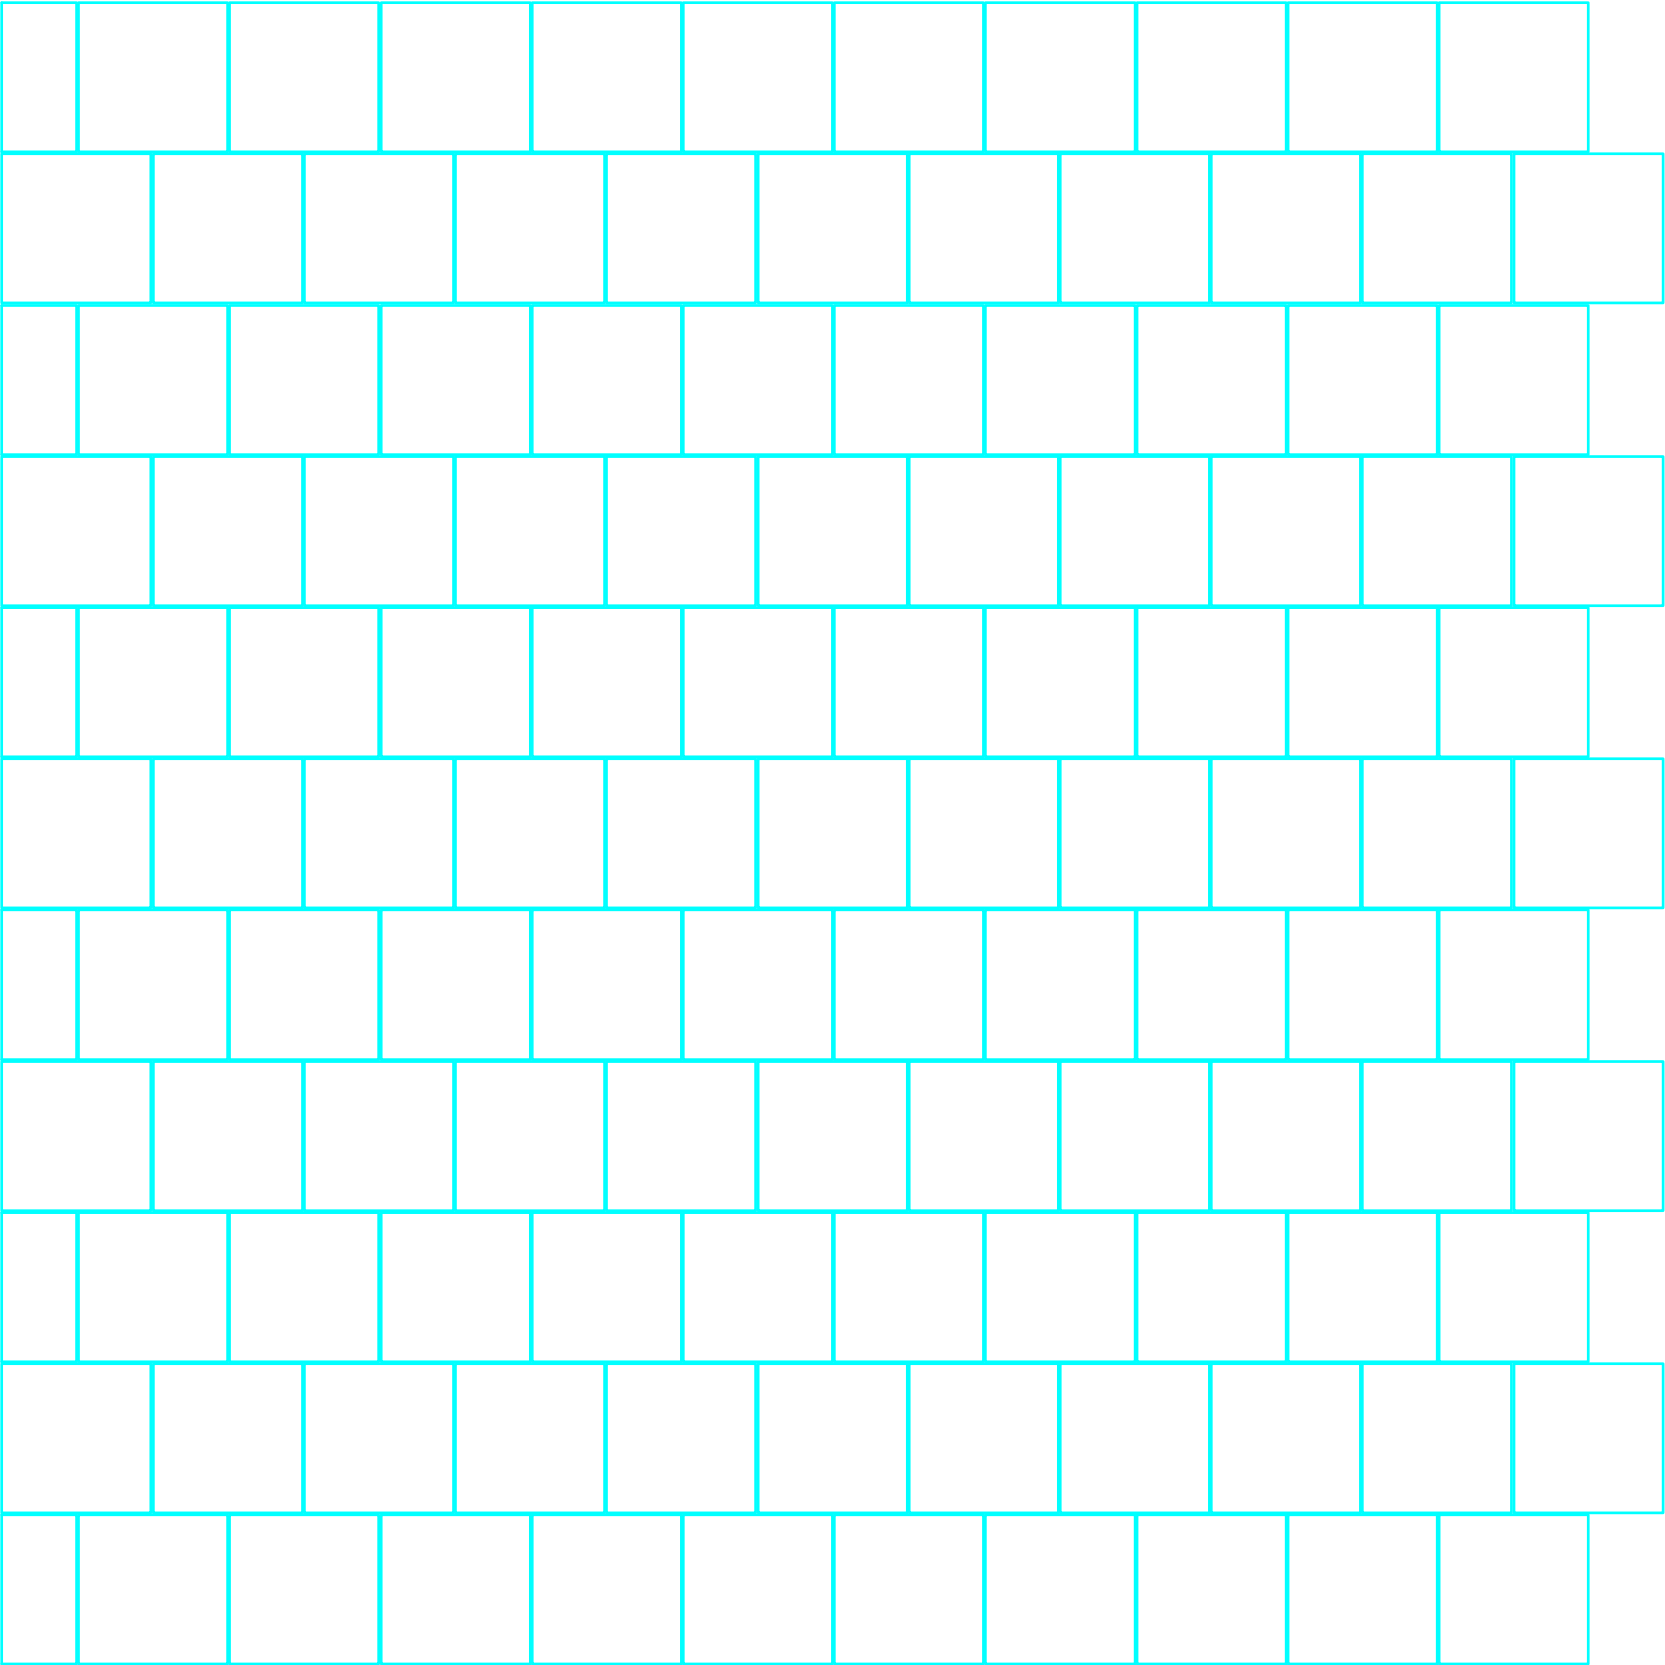

| | | | | | | | | |
|---|----------------------|---|--------------------------|---|------------------------|---|-----------------|--|
|  | Glättseite Rinnit |  | Glättseite Sichtbeton |  | Glättseite Terralit |  | Fasenausbildung | Fase 3 x 3 mm Fase 5 x 5 mm Fase 7 x 7 mm Fase 9 x 9 mm Fase angeschliffen |
|  | Schalseite Rinnit |  | Schalseite Sichtbeton |  | Schalseite Terralit |  | Füllseite | |
| Bemerkungen: | | Halbverband | | | | | | |
|  | |  | | Rinn Beton- und Naturstein GmbH & Co. KG Rodheimer Straße 83 Tel.: 0641 / 6009- www.rinn.net | | | | |
| | | 35452 Heuchelheim Fax: 0641 / 6009 - 231 | | | | | | |
| Bauvorhaben: | | Verlegung DB-30/30/8 cm aus Rechteckpflaster 29.6/29.,6./8 cm und 14,6/29,6/8 cm (anfangsstein) Halbverband | | | | | | |
| Händler: | | | | | | | | |
| Verarbeiter: | | | | | | | | |
| CAD-Datei: Ort-Name-Zusatz-Objektnummer | | Ohne Titel1 | | | Planinhalt: | | Plan-Nr.: 1 | |
| Maßstab: 1:15 | | Datum: 26.08.2016 | | Bearbeiter: ck | | Auftragsnr.: | | Plangröße:A3 |
| <small>Diese Ausarbeitung ist unser Eigentum. Sie darf weder vollständig noch teilweise vervielfältigt, zu Zwecken des Wettbewerbes unbefugt verwendet oder an Anders mitgeteilt werden. Grundsätzlich sind alle Planungs- und Rohbaumaße, Mengen und Materialien nach Erhalt der Zeichnung auf ihre Richtigkeit hin zu überprüfen. Unstimmigkeiten, die sich aus im Plan angegebenen Maßen und den tatsächlichen Gegebenheiten auf der Baustelle ergeben, sind vor Baubeginn mit unserem technischen Bearbeiter zu klären. Geschieht dies nicht, haftet der Unternehmer!</small> | | | | | | | | |